



ΕΦΗΜΕΡΙΣ ΤΗΣ ΚΥΒΕΡΝΗΣΕΩΣ

ΤΗΣ ΕΛΛΗΝΙΚΗΣ ΔΗΜΟΚΡΑΤΙΑΣ

ΤΕΥΧΟΣ ΤΕΤΑΡΤΟ **Αρ. Φύλλου 490**

1 Αυγούστου 2000

ΠΕΡΙΕΧΟΜΕΝΑ

ΑΠΟΦΑΣΕΙΣ

ΑΠΟΦΑΣΕΙΣ

Αριθ. 1053265/5067/0010 (1)

Βεβαίωση της αυτοδίκαιης ανάκλησης της αναγκαστικής απαλλοτρίωσης που κηρύχθηκε με την 1017812/ 1041/0010/2.3.1993 (ΦΕΚ 281/23.3.93/τ.Δ΄) κοινή Υπουργική απόφαση.

ΟΙ ΥΠΟΥΡΓΟΙ ΟΙΚΟΝΟΜΙΚΩΝ -
ΕΘΝΙΚΗΣ ΠΑΙΔΕΙΑΣ ΚΑΙ ΘΡΗΣΚΕΥΜΑΤΩΝ

Έχοντας υπόψη :

1. Τις διατάξεις των παραγρ.1 και 4 του άρθρου 11 του Ν.Δ/τος 797/1971 «περί αναγκαστικών απαλλοτριώσεων», όπως ισχύουν.
2. Την 1017812/1041/0010/2-3-93 (ΦΕΚ 281/23-3-93 τ.Δ΄) κοινή Υπουργική απόφαση, σχετικά με την κήρυξη αναγκαστικής απαλλοτρίωσης για την ανέγερση των 10ου Δημ. Σχολείου, 13ου Νηπιαγωγείου και Ειδικού Σχολείου Ηρακλείου.
3. Το γεγονός ότι η απαλλοτρίωση αυτή δε συντελέσθηκε εμπρόθεσμα.
4. Το σχετικό απόσπασμα από την αριθ. 15η συνεδρίαση του Διοικητικού Συμβουλίου του Ο.Σ.Κ Α.Ε.
5. Την 1039386/441 / Α 0006 / 21-4-2000 (ΦΕΚ 571/21-4-2000 τ.Β΄) κοινή απόφαση του Πρωθυπουργού και του Υπουργού Οικονομικών, σχετικά με ανάθεση αρμοδιοτήτων στους Υφυπουργούς Οικονομικών.
6. Την με Αριθ. Πρωτ.ΣΤ5/25/26-4-2000 (ΦΕΚ 582/Β/26-4-2000) κοινή απόφαση του Πρωθυπουργού και του Υπουργού ΥΠΕΠΘ, σχετικά με ανάθεση / αρμοδιοτήτων στον Υφυπουργό ΥΠΕΠΘ, βεβαιώνουμε:

Ότι η απαλλοτρίωση που κηρύχθηκε με την 1017812/ 1041/0010/2-3-1993 (ΦΕΚ.281/23-3-93 τ.Δ') κοινή Υπουργική απόφαση, για την ανέγερση των 10ου Δημοτικού Σχολείου, 13ου Νηπιαγωγείου και Ειδικού Σχολείου Ηρακλείου, ανακλήθηκε αυτοδίκαια ως προς ολόκληρη την έκταση συνολικού εμβαδού 4.391,30 μ² που βρίσκεται στην περιοχή «ΚΑΤΩ ΨΑΛΙΔΙ» Ηρακλείου επί ανωνύμων οδών (ΟΤ. Γ527) και η οποία σημειώνεται με τα γράμματα Α-Β-Γ-Δ-Ε-Α στο από Οκτωβρίου 1992 αριθ. 252 και με κλίμακα 1:500 κτηματολογικό διάγραμμα-πίνακα του Τοπογράφου Μηχανικού Γ.Μουτζούρη, που θεωρήθηκε νόμιμα από τον Προϊστάμενο της Δ/νσης Γηπέδων ΟΣΚ Γ. Μορφόπουλο, γιατί δεν συντελέστηκε εμπρόθεσμα.

Η απόφαση αυτή να δημοσιευθεί στην Εφημερίδα της Κυβερνήσεως.

Αθήνα, 20 Ιουλίου 2000

ΟΙ ΥΦΥΠΟΥΡΓΟΙ

ΟΙΚΟΝΟΜΙΚΩΝ, ΕΘΝΙΚΗΣ ΠΑΙΔΕΙΑΣ ΚΑΙ ΘΡΗΣΚΕΥΜΑΤΩΝ

ΑΠΟΣΤΟΛΟΣ ΦΩΤΙΑΔΗΣ **ΦΙΛ. ΠΕΤΣΑΛΝΙΚΟΣ**

Αριθ. 1054708/5293/0010 (2)

Μερική Ανάκληση της αναγκαστικής απαλλοτρίωσης που κηρύχθηκε με την 1118331/8457/0010/4.12.1997 (ΦΕΚ 1137/30.12.97/τ.Δ΄) κοινή Υπουργική απόφαση.

ΟΙ ΥΠΟΥΡΓΟΙ ΟΙΚΟΝΟΜΙΚΩΝ -
ΕΘΝΙΚΗΣ ΠΑΙΔΕΙΑΣ ΚΑΙ ΘΡΗΣΚΕΥΜΑΤΩΝ

Έχοντας υπόψη:

1. Τις διατάξεις της παραγρ.1 του άρθρου 12 του Ν.Δ/τος 797/1971 «περί αναγκαστικών απαλλοτριώσεων», όπως ισχύουν.
2. Την 1118331/8457/0010/4-12-1997 (ΦΕΚ 1137/30-12-97 τ.Δ΄) κοινή Υπουργική απόφαση, σχετικά με την κήρυ-

ξη αναγκαστικής απαλλοτρίωσης για την ανέγερση διδακτηρίου του 3ου Δημοτικού Σχολείου Αγ. Δημητρίου.

3. Το γεγονός ότι η έκταση αυτή δεν χρειάζεται για τον σκοπό για τον οποίο απαλλοτριώθηκε.

4. Το σχετικό απόσπασμα από την αριθ. 15η/8-6-1999 συνεδρίαση του Διοικητικού Συμβουλίου του Ο.Σ.Κ.

5. Την Αριθ. Πρωτ. 103 93 86/441/Α0006/21-4-2000 (ΦΕΚ. 571/21-4-2000 τ. Β') κοινή απόφαση του Πρωθυπουργού και του Υπουργού Οικονομικών , σχετικά με ανάθεση αρμοδιοτήτων στους Υφυπουργούς Οικονομικών.

6. Την με αριθ.Πρωτ. ΣΤ5/25/26-4-2000 (ΦΕΚ. 582/Β/26-4-2000) κοινή απόφαση του Πρωθυπουργού και του Υπουργού ΥΠ.ΕΘ.Π.Θ. σχετικά με ανάθεση αρμοδιοτήτων στον Υφυπουργό ΥΠ.ΕΘ.Π.Θ., αποφασίζουμε:

Ανακαλούμε μερικώς την απαλλοτρίωση που κηρύχθηκε με την 1118331/8457/0010/4-12-97 (ΦΕΚ. 1137/30-12-97 τ Δ') κοινή Υπουργική απόφαση για την ανέγερση του 3ου Δημοτικού Σχολείου Αγ. Δημητρίου, ως προς έκταση εμβαδού 250 μ2 μετά της επ αυτής οικίας, που βρίσκεται στην περιοχή του Δήμου Αγίου Δημητρίου Αττικής και επί της οδού Γράμμου 14, περικλείεται δε από τα στοιχεία Μ-Ν-Ξ-Π-Ρ στο με κλίμακα1:200 από Ιουλίου 1977 και με αριθμό 999 κτηματολογικό διάγραμμα και στον επ αυτού ανακλητικό πίνακα, τα οποία έχει συντάξει ο Πολ.. Μηχανικός Ευάγγ.Τράκας και έχει θεωρήσει ο Προϊστάμενος της Δ/νσης Γηπέδων του Οργανισμού Σχολικών Γεώργιος Μορφόπουλος, γιατί η έκταση αυτή δεν πρόκειται να χρησιμοποιηθεί για τον σκοπό που απαλλοτριώθηκε.

Η απόφαση αυτή να δημοσιευθεί στην Εφημερίδα της Κυβερνήσεως.

Αθήνα, 20 Ιουλίου 2000

ΟΙ ΥΦΥΠΟΥΡΓΟΙ

ΟΙΚΟΝΟΜΙΚΩΝ, ΕΘΝΙΚΗΣ ΠΑΙΔΕΙΑΣ ΚΑΙ ΘΡΗΣΚΕΥΜΑΤΩΝ

ΑΠΟΣΤΟΛΟΣ ΦΩΤΙΑΔΗΣ **ΦΙΛ. ΠΕΤΣΑΛΝΙΚΟΣ**

Αριθ. 1110183/11463/0010 (3)

Αναγκαστική απαλλοτρίωση ιδιωτικών ιδιοκτησιών που είναι αναγκαίες για την κατασκευή του έργου: «Λιμνοδεξαμενή Νισύρου».

Ο ΥΠΟΥΡΓΟΣ ΟΙΚΟΝΟΜΙΚΩΝ

Έχοντας υπόψη:

1. Τις διατάξεις του Ν.Δ/τος 797/1971 «περί αναγκαστικών απαλλοτριώσεων» σε συνδυασμό με τις διατάξεις του Β,Δ/τος 139/1971 «περί της αρμοδιότητος των νομαρχών προς κήρυξιν αναγκαστικών τίνων απαλλοτριώσεων», όπως ισχύουν.

2. Τις διατάξεις του άρθρου 33 του ν.δ/τος 3881/1958 «για έργα εγγείων βελτιώσεων».

3. Τις διατάξεις του άρθρου 34 του Ν.2040/1992.

4. Την Αρ.Πρωτ. ΟΙΚ. 13 7/11.3.1999 απόφαση του Γενικού Γραμματέα Περιφέρειας Νοτίου Αιγαίου, σχετικά με έγκριση των περιβαλλοντικών όρων.

5. Τις διατάξεις του άρθρου 2 της αριθ. 1087903/1481/0006Β/28-8-97 (ΦΕΚ 779/29-8-97 τ.Β!) απόφασης του Υπουργού Οικονομικών, σχετικά με μεταβίβαση αρμοδιοτήτων του Υπουργού Οικονομικών στους Προϊσταμένους των Περιφερειακών Υπηρεσιών του ίδιου Υπουργείου πλην Γ.Λ.Κ. και Γ.Χ.Κ.

6. Την Αριθ. Πρωτ. 1039386/441/Α0006/21-04-2000 (ΦΕΚ 571/21-04-2000 τ.Β') κοινή απόφαση του Πρωθυπουργού και του Υπουργού Οικονομικών, σχετικά με ανάθεση αρμοδιοτήτων Υπουργού Οικονομικών στους Υφυπουργούς Οικονομικών, αποφασίζουμε:

Κηρύσσουμε την αναγκαστική απαλλοτρίωση ιδιωτικών ιδιοκτησιών, για λόγους δημόσιας ωφέλειας και ειδικότερα για την κατασκευή του έργου: «Λιμνοδεξαμενή Νισύρου, έκτασης συνολικού εμβαδού 118,051 στρέμματα που βρίσκεται στο νομό Δωδεκανήσου και εικονίζεται με κλίμακα 1: 500 στα από Απριλίου 1997 και με αριθμούς σχεδίων Κ.1, Κ.2, Κ.3, Κ.4, Κ. 5 και Κ. 6 κτηματολογικά διαγράμματα και στον αντίστοιχο κτηματολογικό πίνακα της Διεύθυνσης Τεχνικών Μελετών και Κατασκευών - Τμήμα Α' του Υπουργείου Γεωργίας, τα οποία έχει συντάξει ο Λουκάς Παπαχαραλάμπους και έχει θεωρήσει ο Διευθυντής της εν λόγω Δ/νσης Π.Παπανής στις 25-10-1999.

Στην έκταση που απαλλοτριώνεται προβάλλουν δικαιώματα κυριότητας οι: 1) Αντάπαση Ειρήνη, 2) Αντάπασης Ιωάννης, 3) Βασιλείου Νίνα κ.λ.π.

Η απαλλοτρίωση κηρύσσεται υπέρ του Δημοσίου και με δαπάνη του Δημοσίου που θα αντιμετωπισθεί με δαπάνες του προγράμματος Δημοσίων Επενδύσεων (αριθμός έργου 9681526, ΣΑΕ 081/2), χαρακτηρίζεται δε ως κατεπείγουσα.

Η απόφαση αυτή να δημοσιευθεί στην Εφημερίδα της Κυβερνήσεως.

Αθήνα, 12 Ιουλίου 2000

Ο ΥΦΥΠΟΥΡΓΟΣ

ΑΠΟΣΤΟΛΟΣ ΦΩΤΙΑΔΗΣ

Αριθ. οικ.31362/354 (4)

Αναγνώριση οδού (παρόδου οδού) Ωρολογά στο Ο.Τ. 34/69 του Δήμου Αθηναίων ότι υπάρχει πριν από το 1923 και χαρακτηρισμός αυτής ως διατηρητέας.

Η ΝΟΜΑΡΧΗΣ ΑΘΗΝΩΝ

Έχοντας υπόψη:

Α. Τις διατάξεις:

1. Του Π.Δ. 30/1996 «Κώδικας Νομαρχιακής Αυτοδιοίκησης» όπως τροποποιήθηκε και ισχύει σήμερα.

2 Του ισχύοντος Οργανισμού Εσωτερικής Λειτουργίας υπ' αριθ. 167/1997 (ΦΕΚ Β΄31.12.1997).

3 Του από 17-7-1923 ΝΑ «περί σχεδίων πόλεων κτλ» όπως τροποποιήθηκαν και συμπληρώθηκαν μεταγενέστερα.

Β. Την από 7.7.2000 Γνωμοδότηση του Συμβουλίου Χωροταξίας, Οικισμού και Περιβάλλοντος του Τομέα Κεντρικής Αθήνας της Νομαρχίας Αθηνών.

Γ. Την αρ. 25072/283/9.6.2000 αίτηση της Βρεττού - Μιχαλοπούλου.

Δ. Τους παρακάτω τίτλους ιδιοκτησίας:

α. 69540/1922, συμβολαιογράφου Αθήνας, Ιωάννου Οικονομόπουλου.

β. 69541/1922, συμβολαιογράφου Αθήνας, Ιωάννου Οικονομόπουλου.

γ. 2303/1970, συμβολαιογράφου Αθήνας, Χρήστου Κρήνου.

ε. 5322/1990, συμβολαιογράφου Αθήνας, Δήμητρας Λυτερίνας.

δ. 18902/1988 συμβολαιογράφου Αθήνας, Δημητρίου Έρωτα.

Ε. Το από Ιουνίο 2000 κλίμακα 1:200 τοπογραφικό διάγραμμα της μηχανικού Παναγιώτας Βρεττάκου.

ΣΤ. Το από 17.2.1951 (ΦΕΚ 55) Διάταγμα ένταξης της περιοχής στο σχέδιο Πόλεως του Δήμου Αθηναίων στό οποίο φαίνεται η υπόψη οδός στο Ο.Τ. 34/69 που περικλείεται από της οδούς Βενιζέλου, Μιχαήλ Μελά, Κοτναίου, Κόνιαρη.

Γι' αυτά αποφασίζουμε

1. Αναγνωρίζουμε ότι η οδός (πάροδος οδού) Ωρολογά στο Ο.Τ. 34/69 του Δήμου Αθηναίων υπάρχει νομίμως πριν από το έτος 1923 και την χαρακτηρίζουμε ως διατηρητέα όπως φαίνεται στο από Ιουνίου 2000, κλίμακα 1:200 τυπογραφικό διάγραμμα της μηχανικού Παναγιώτας Βρεττάκου που συνοδεύει την παρούσα απόφαση και που αντίτυπό του σε φωτοσμίκρινση δημοσιεύεται με αυτή.

2. Η απόφαση αυτή ισχύει από την δημοσίευσή της στην Εφημερίδα της Κυβερνήσεως.

Η απόφαση αυτή να δημοσιευθεί στην Εφημερίδα της Κυβερνήσεως.

Αθήνα, 19 Ιουλίου 2000

Ο Βοηθός Νομάρχης

ΧΑΡ. ΜΑΝΤΟΥΒΑΛΟΣ

Ρ.Γ., Ο.Γ.

Β

34/69

ΟΔΟΣ ΒΕΝΙΖΕΛΟΥ

ΟΔΟΣ (ΚΑΛΗΜΕΡΑΚΗ) ΠΡΟΛΟΓΑ

Ρ

Ω

Ω'

Σ

ιδιοκτησία Αφοί Αργυρίου


ιδιοκτησία Α. Χώτου

Ρ.Γ. Ο.Γ.

Φ'

Φ

Χ

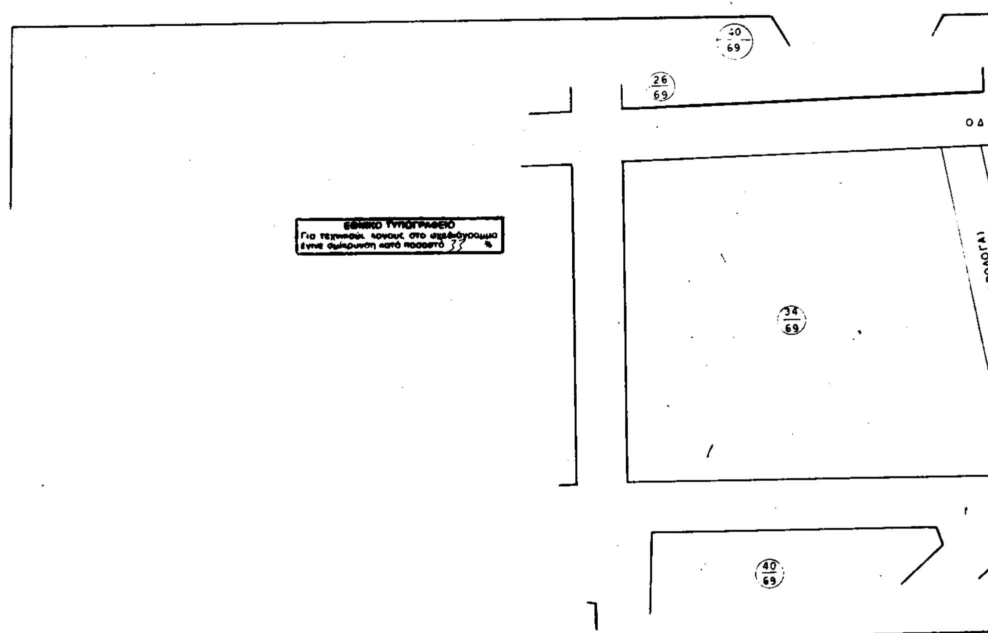

ΟΔΟΣ ΜΙΧΑΗΛ ΜΕΛΑ πλ. 10.00 μ.

ΟΔΟΣ ΚΟΥΤΑΙΟΥ ΠΛ. 8.00Μ

33/69

32/69

34/69

ΟΔΟΣ ΚΟΝΙΑΡΗ πλ. 10.00 μ.

ΥΠΟΜΝΗΜΑ

Ιδιοκτησία	Βρεττάκου	303.93 m²
Ιδιοκτησία	Καβουρα	E_2(ΠΡ ΧΨΓ)=108,55 m²
»	Χριστόπουλου	E_3(ΩΑ₁Β₁ ...Ω)=58.20 m²
»		32,77 m²
»	Φ...	(ΚΛΜΝ...Κ)=125,20 m²
»	Πατέλη	E_6(ΡΣΤΥΡ) = 192441 m²
»	Χώτου	(ΦΧΨΩΦ)

Δήμος Αθηναίων

Δ/μα Ρυμ Δ 55/1951

Αρτιότητα

Παρέκκλιση ... 9-6-73 Ε=1:250 ...


ΜΙΧΑΛΟΠΟΥΛΟΣ ΝΙΚΟΣ

ΩΡΟΛΟΓΑ ... ΟΤ 34/69

ΤΟΠΟΓΡΑΦΙΚΟ ΔΙΑΓΡΑΜΜΑ

A₁

ΠΑΝΑΓΙΩΤΑ Ζ. ΒΡΕΤΤΑΚΟΥ
ΔΙΠΛΩΜ. ΑΡΧΙΤΕΚΤΩΝ ΜΗΧΑΝΙΚΟΣ
ΠΟΛΥΤΕΧΝΙΚΗΣ ...
Α. ΑΛΕΞΑΝΔΡΑΣ 77 Τηλ. 6448723

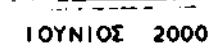

ΙΟΥΝΙΟΣ 2000

27/69 28/69

ΟΔΟΣ ΜΙΧΑΗΛ ΜΕΛΑ

ΟΔΟΣ ΚΑΛΛΙΜΕΡΑΚΗ (ΩΡΟΛΟΓΑ)

34/69 33/69 32/69

ΟΔΟΣ ΚΟΥΤΑΙΟΥ

ΟΔΟΣ ΚΟΝΙΑΡΗ

ΛΥΚΑΒΗΤΟΣ

απόσπασμα ρυμοτομικού σχεδίου κλ 1:500

Αριθ. 2634 (5)

Μερική ανάκληση της 1954/22.10.1993 (ΦΕΚ 1392/τ.Δ'/ 9.11.1993) απόφασης Νομαρχίας Ανατ. Αττικής.

Ο ΓΕΝΙΚΟΣ ΓΡΑΜΜΑΤΕΑΣ ΠΕΡΙΦΕΡΕΙΑΣ ΑΤΤΙΚΗΣ

Έχοντας υπόψη:

1. Τις διατάξεις του Ν. 3200/55 «Περί Διοικητικής Αποκεντρώσεως», όπως αυτές τροποποιήθηκαν μεταγενέστερα.

2. Τις διατάξεις του Ν. 2503/1997 «Διοίκηση, οργάνωση, στελέχωση της Περιφέρειας κλπ».

3. Τις διατάξεις της παρ. 3 του άρθρου 117 του Συντάγματος της Χώρας.

4. Τις διατάξεις του Ν. 998/79 «Περί προστασίας των Δασών και των Δασικών εν γένει εκτάσεων της Χώρας» και ειδικότερα:

α) Του άρθρου 41 παρ. 1 και β) Του άρθρου 38 παρ. 1.

5. Τις διαταγές του Υπουργείου Γεωργίας:

α) 160417/1180/8-7-80 «Περί οδηγιών για τις αναδασωτέες εκτάσεις».

β) 182447/3049/24-9-80.

6. Την αριθ. 1954/22-10-1993 (ΦΕΚ 1392/τ.Δ 79-11-1993) απόφαση Νομαρχίας Ανατ. Αττικής «Περί κηρύξεως ως αναδασωτέας εκτάσεως» (305) στρεμμάτων στη θέση «Αδάμες, Σπηλιά, Μορτερό, Φασίδερι κ.λ.π» των Δήμων & Κοινοτήτων Κηφισιάς, Ερυθραίας, Εκάλης και Ανοίξεως Ν. Αττικής.

7. Την αριθ. 50/1989 οριστική και τελεσίδικη απόφαση της Α/θμιας Επιτροπής Επιλύσεως Δασικών Αμφισβητήσεων Νομ. Ανατ. Αττικής με την οποία έκταση (33,15429) στρεμ. που αναφέρεται σ' αυτή κρίθηκε με την ενδικοφανή διαδικασία του άρθρου 14 Ν. 998/79 ως μη δασική.

8. Την αριθ. οικ. 87234/7539/3-9-1997 δ/γή Υπουργείου Γεωργίας (παρ. 4) σύμφωνα με την οποία «Εκτάσεις που έχουν κριθεί με τη διαδικασία του άρθρου 14 Ν. 998/79 μη δασικές δεν κηρύσσονται αναδασωτέες. Στις περιπτώσεις που οι εκτάσεις για τις οποίες έχουν εκδοθεί αποφάσεις με τις οποίες κηρύχθηκαν αναδασωτέες λόγω καταστροφής της δασικής βλάστησης από πυρκαϊά, παράνομη εκχέρσωση ή άλλη αιτία κριθούν με τη διαδικασία του άρθρου 14 Ν. 998/79 μη δασικές, ανακαλούνται οι σχετικές αποφάσεις αναδάσωσης, εφόσον ανατρέπεται η αιτιολογική τους βάση (Σ. τ. Ε 3811/1987 και 3413/1989).

9. Την αριθ. 8610/98/12-2-1999 πρόταση του Δασαρχείου Πεντέλης με την οποία σύμφωνα με την αριθ. 87234/7539/3-9-97 απόφαση Υπουργ. Γεωργίας (παρ. 4) προτείνεται η μερική ανάκληση της αριθ. 1954/22-10-1993 (ΦΕΚ 1392/Τ.Δ/9-11-1993) απόφασης Νομαρχίας Ανατ. Αττικής και συγκεκριμένα από έκταση η οποία εμπίπτει εντός των ορίων της εμβαδού πέντε στρεμμάτων και διακοσίων πενήντα χιλιοστών του στρέμματος (5,250), στη θέση «Άγιος Αθανάσιος» περιφερείας Κοινότητος Άνοιξης και η οποία αποτελεί τμήμα της έκτασης των (33,15429) στρεμ. για την οποία ισχύει η αριθ. 50/1989 οριστική και τελεσίδικη απόφαση της Α/θμιας Επιτροπής Επιλύσεως Δασικών Αμφισβητήσεων Νομ. Ανατ. Αττικής.

10. Τις αριθ. 1064/6-9-1999 και 3831/6-9-1999 αναφορές (ερωτήματα) της Δ/νσεως Δασών Ανατ. Αττικής προς τη Δ/νση Δασών Περιφέρειας Αττικής.

11. Τις αριθ. 114959/855 Π.Ε/12-1-2000 και 15/13-1-2000 δ/γές Υπουργείου Γεωργίας σύμφωνα με τις οποίες οι αποφάσεις των Επιτροπών Επιλύσεως Δασικών Αμφισβητήσεων είναι αμετάκλητες και υφίσταται υποχρέωση της Διοίκησης για ανάκληση πράξης αναδάσωσης από έκταση για την οποία ισχύει οριστική και αμετάκλητη απόφαση που έχει εκδοθεί κατά τη διαδικασία του άρθρου 14 Ν. 998/79 και η οποία απόφαση χαρακτηρίζει την εν λόγω έκταση ως μη δασική, διότι στην περίπτωση αυτή ανατρέπεται κατά τρόπο οριστικό και αμετάκλητο η αιτιολογική βάση που αναφέρεται στη διαπίστωση του δασικού χαρακτήρα της επίδικης έκτασης η οποία διαπίστωση αποτελεί τη νόμιμη προϋπόθεση για την κήρυξη της εκτάσεως αυτής ως αναδασωτέας, αποφασίζουμε:

Ανακαλούμε μερικώς την αριθ. 1954/22-10-1993 (ΦΕΚ 1392/τ.Δ/9-11-1993) απόφαση της Νομαρχίας Ανατ. Αττικής και συγκεκριμένα από έκταση εμβαδού πέντε στρεμμάτων και διακοσίων πενήντα χιλιοστών του στρέμματος (5,250) στη θέση «Άγιος Αθανάσιος» περιφερείας Κοινότητος Άνοιξης που εμπίπτει εντός των ορίων της και η οποία έκταση αποτελεί τμήμα της έκτασης των (33,15429) στρεμμάτων για την οποία ισχύει η αριθ. 50/1989 οριστική και αμετάκλητη απόφαση της Α/θμιας Επιτροπής Επιλύσεως Δασικών Αμφισβητήσεων Νομ. Ανατ. Αττικής κατ' εφαρμογή του άρθρου 14 Ν. 998/79 βάση της οποίας η έκταση αυτή κρίθηκε ως μη δασική.


Η έκταση αυτή στο συνημμένο τοπογραφικό σχεδιάγραμμα κλίμακας 1:5000 το οποίο αποτελεί αναπόσπαστο μέρος της παρούσας και υπογράφεται από το Δασάρχη Πεντέλης εμφανίζεται με τα στοιχεία α, β, γ, 164, 76, 77, 77α, 165, 166, 167, 78α, α.

α. Η παρούσα να δημοσιευθεί στην εφημερίδα της Κυβερνήσεως.

Αγία Παρασκευή, 14 Ιουλίου 2000

Ο Γενικός Γραμματέας Περιφέρειας

ΜΙΧΑΗΛ ΚΥΡΙΑΚΙΔΗΣ

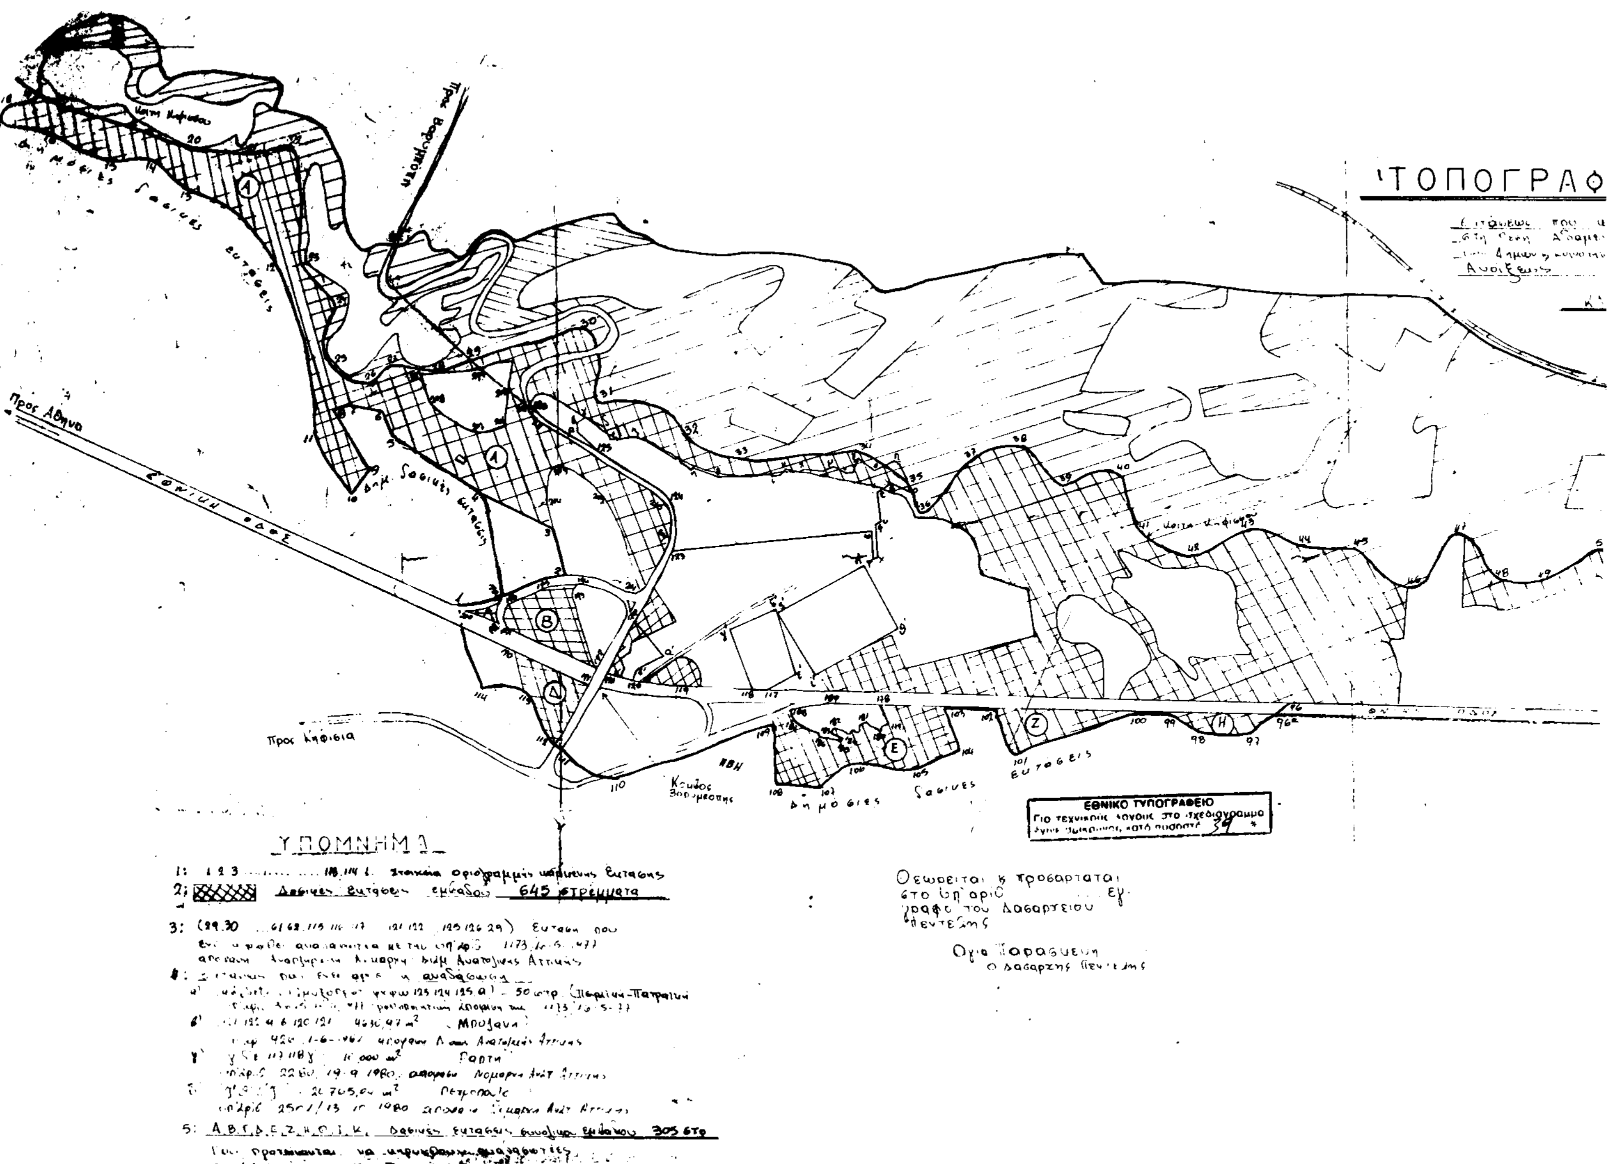
ΤΟΠΟΓΡΑΦ
Προς Βαρυμπόπη
Προς Αθήνα
Εθνική οδός
Προς Κηφισιά
ΥΠΟΜΝΗΜΑ
645 στρέμματα
ΕΘΝΙΚΟ ΤΥΠΟΓΡΑΦΕΙΟ